


PRYTANEION

GRUNDRISS BEMESSUNG


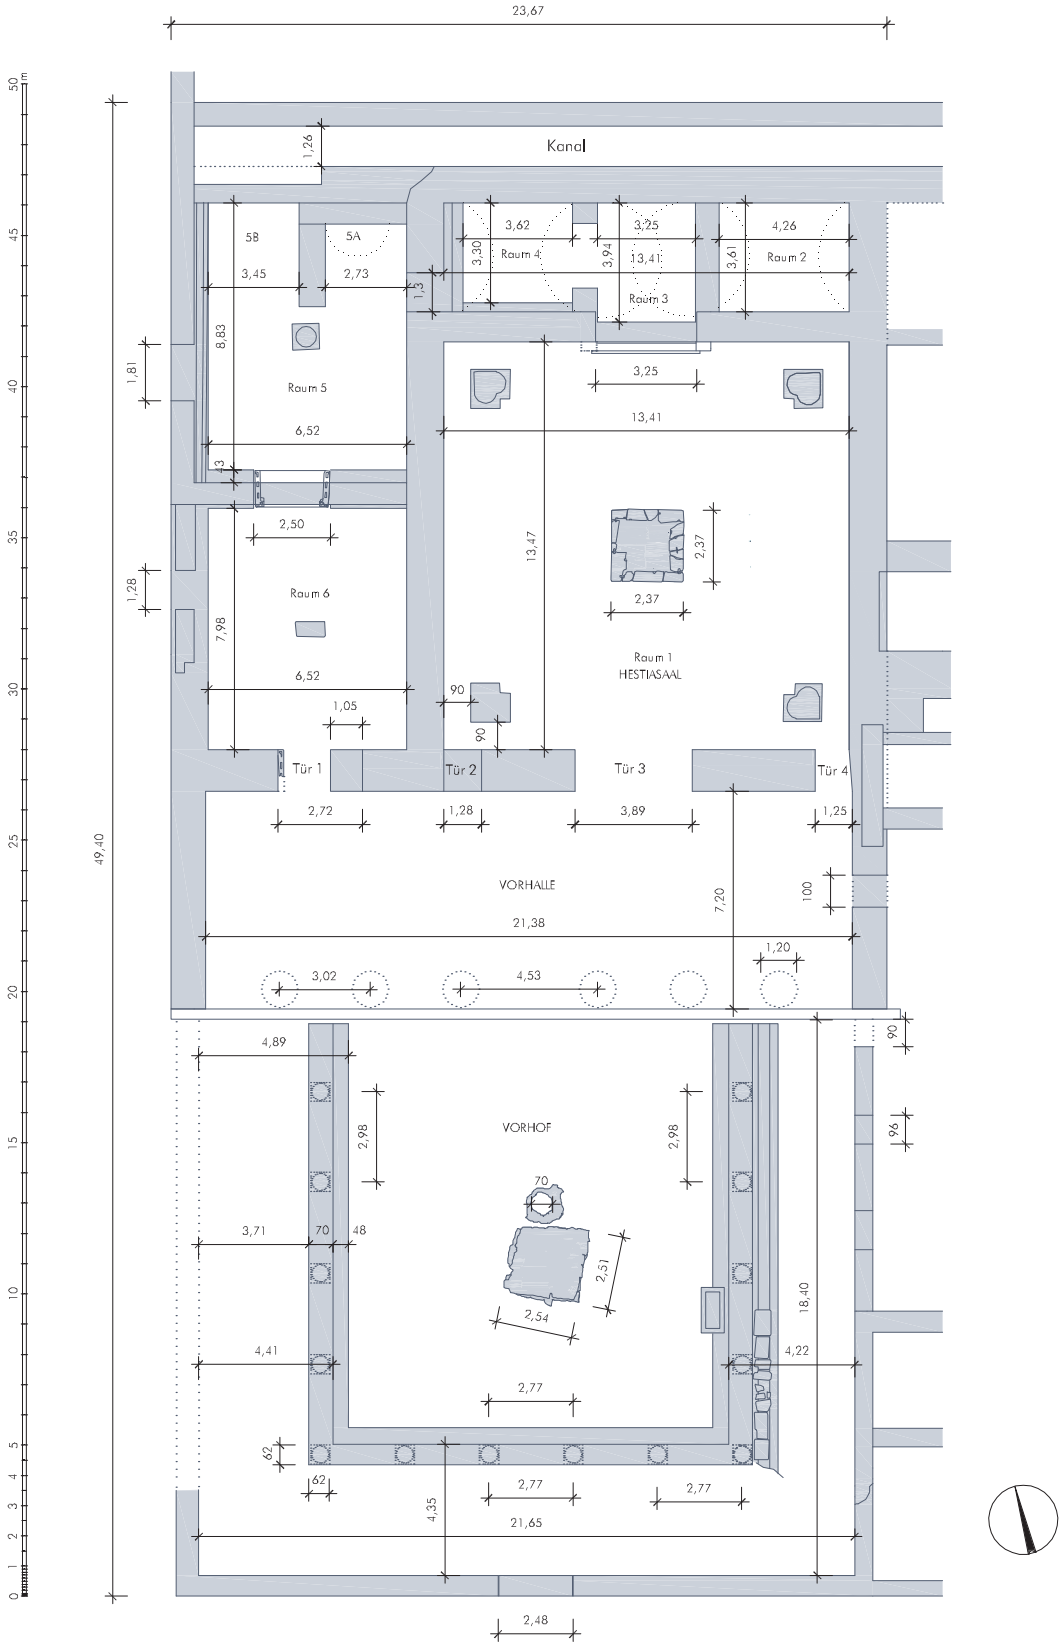


1 Prytaneion. Generalisierter Grundriss mit Hauptmaßen (1:250)




1 Vorhof von Süden


PRYTANEION
 Vorhof - Südwand
 gezeichnet
 P. Mayrhofer
 grafische Bearbeitung
 L. Zabraná

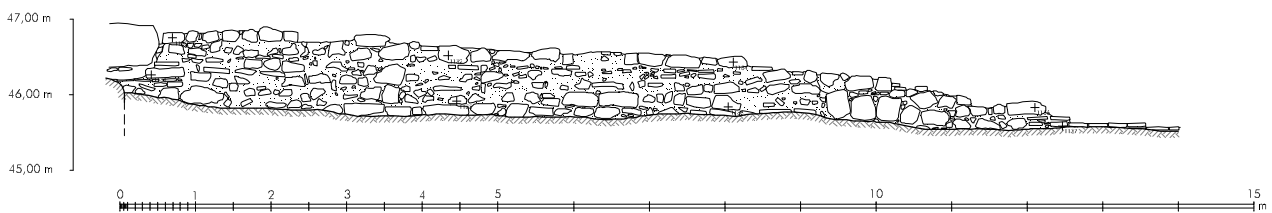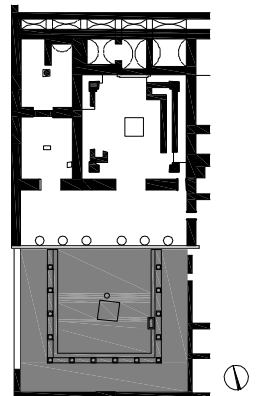

2 Vorhof. Südwand (1:100)

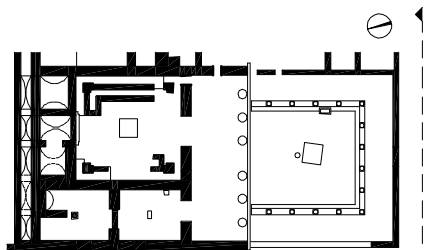


PRYTANEION
Gebäude - Südfront
gezeichnet
P. Mayrhofer
grafische Bearbeitung
L. Zabrana

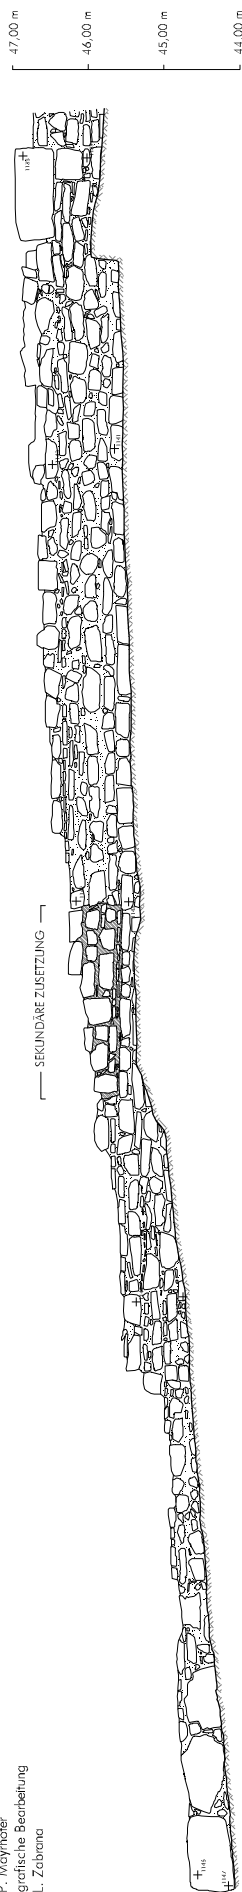

— SEKUNDÄRE ZUSETZUNG —

1 Prytaneion. Südfront (1:100)

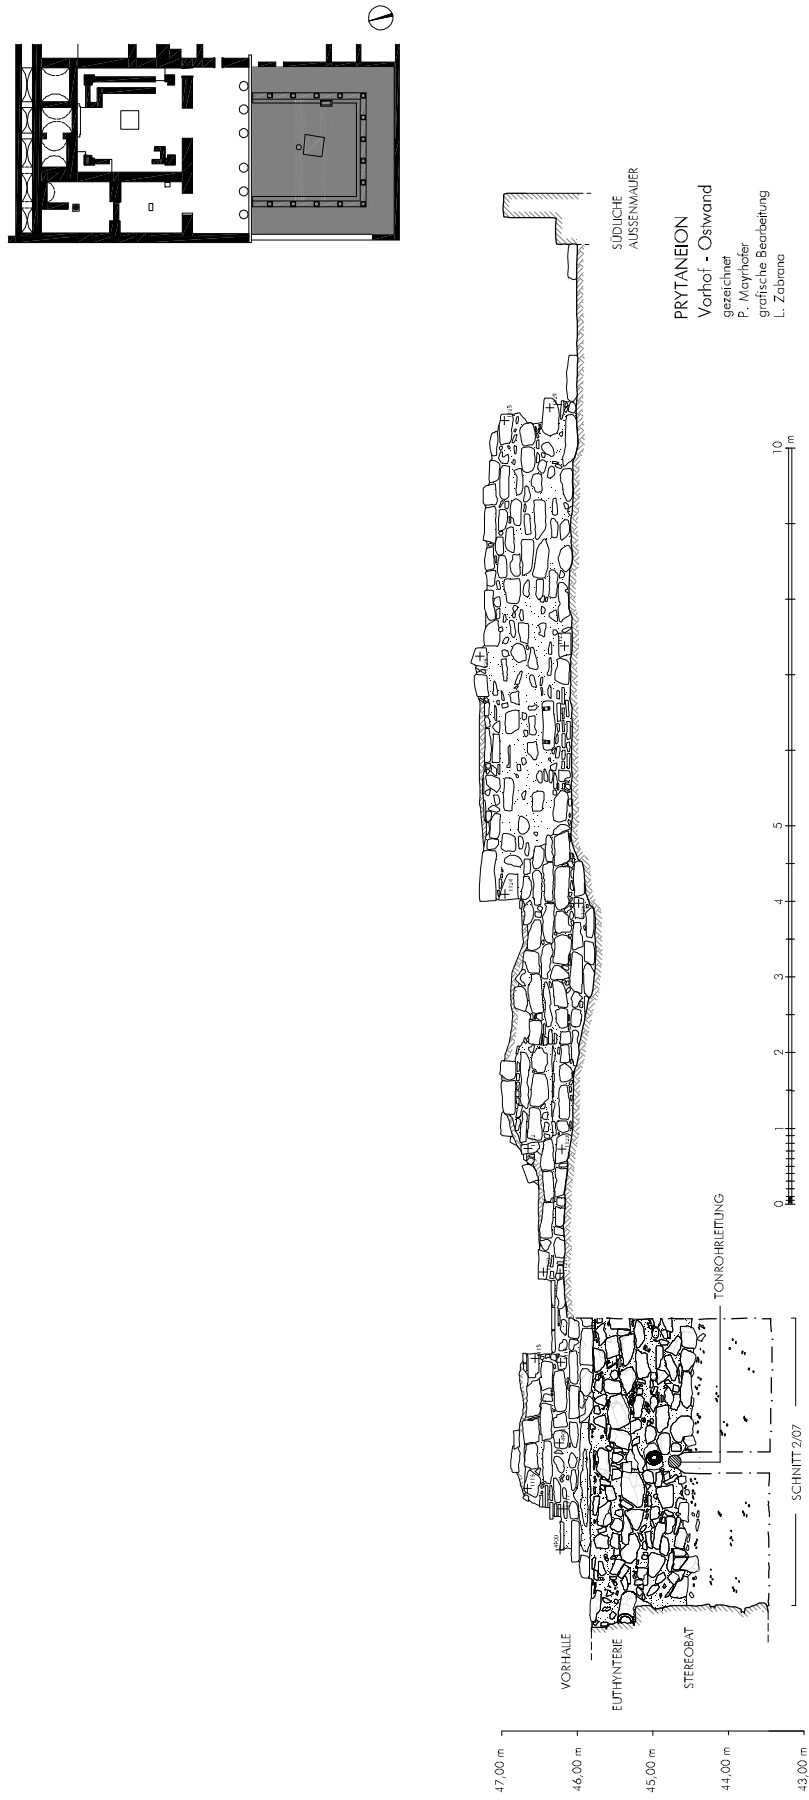


I Vorhof. Ostwand (1:100)




1 Stylobatblöcke der Westseite




2 Stylobatblöcke der Südostecke

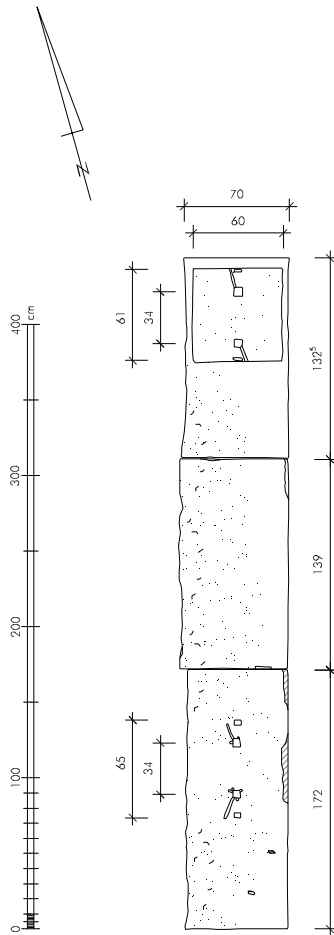

PRYTANEION
Vorhof - Stylobat W-Seite
gezeichnet
Josef Eirler
graf. Bearbeitung
L. Zabrana

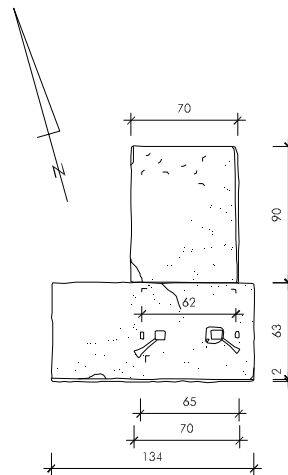

PRYTANEION
Vorhof - Stylobat SO-Ecke
gezeichnet
Josef Eirler
graf. Bearbeitung
L. Zabrana

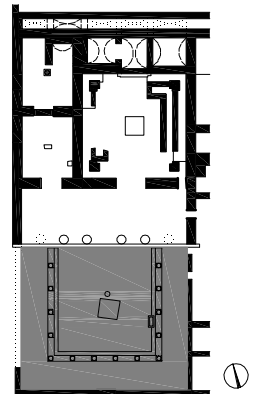

1 Stylobatblöcke der Westseite und der Südostecke (1:50)



1 Vorhof. Östliche Regenrinne von Norden



2 Vorhof. Südliche Regenrinne von Osten




3 Vorhof. Westliche Regenrinne von Süden







4 Nord-Süd verlaufender Kanal unter östlichem Umgang

PRYTANEION
VORHOF - PR 02/07
AUFSATZ EHRENBASIS

gezeichnet
B. Stark
grafische Bearbeitung
L. Zabrana





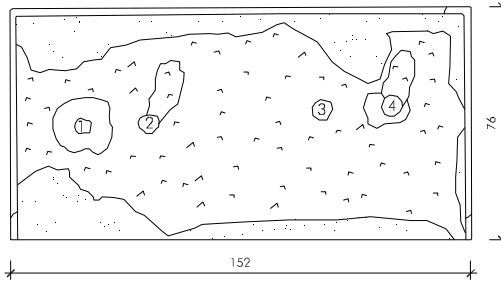


- 1: T 2,5 Ø 5,5
- 2: T 4 Ø 5,5 × 6
- 3: T 5 Ø 5,5 × 6,5
- 4: T 4,5 Ø 6,5 × 7

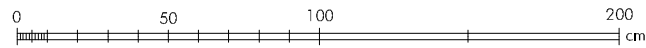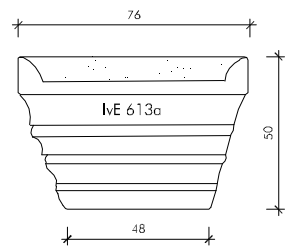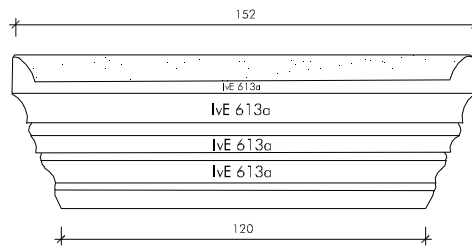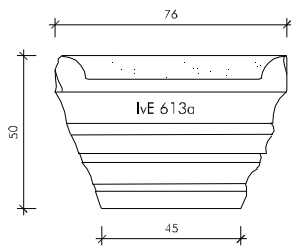

PRYTANEION
VORHOF - PR 01/07
SOCKEL EHRENBASIS

gezeichnet
B. Stark
grafische Bearbeitung
L. Zabrana

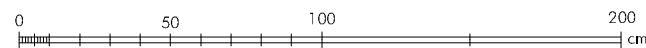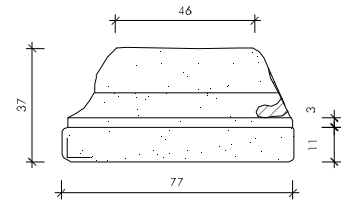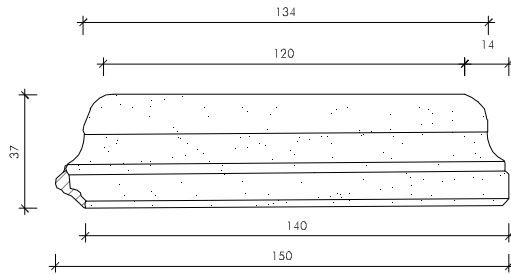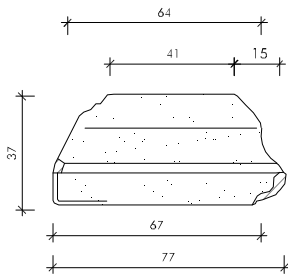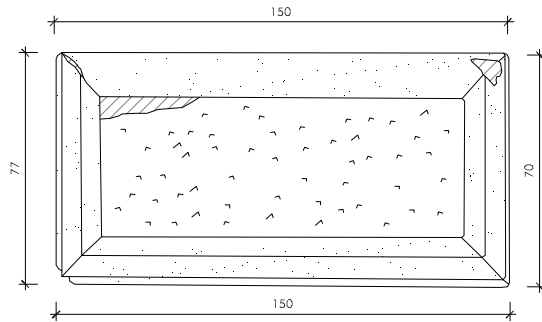




1-3 Sockel Ehrenbasis SK 12






1-2 Aufsatz Ehrenbasis SK 13

Tafel 42

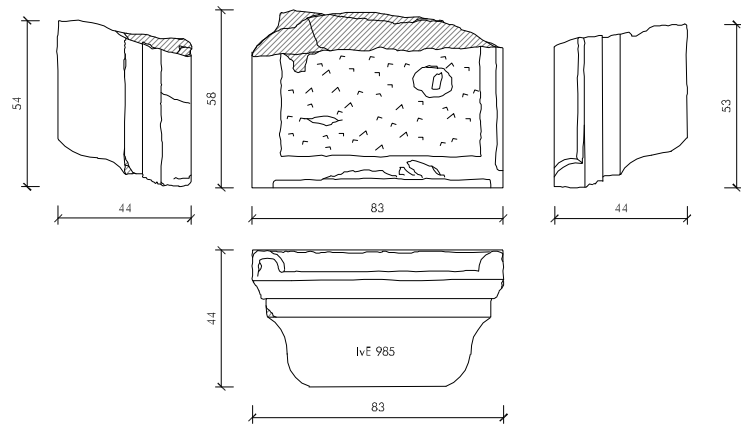

PRYTANEION
VORHOF - PR 03/07
AUFSATZ EHRENBASIS



gezeichnet
N. High
grafische Bearbeitung
L. Zabrona

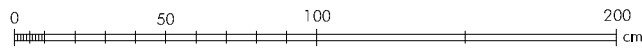

1 Aufsatz Ehrenbasis SK 14 (1:25)




2-4 Aufsatz Ehrenbasis SK 14

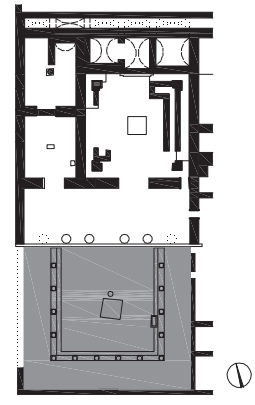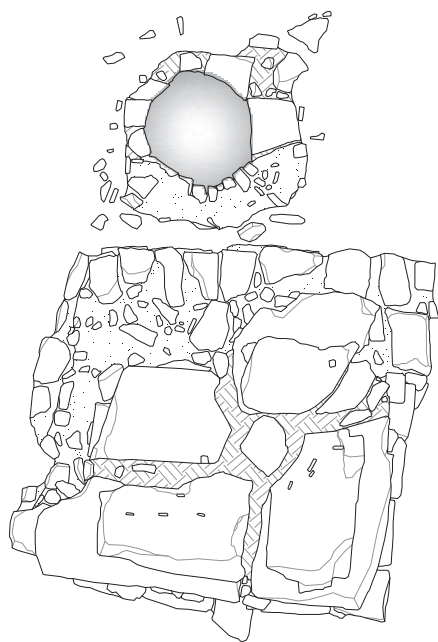

PRYTANEION
Vorhof - Fundament, Bothros

gezeichnet
Josef Ethler
graf. Bearbeitung
L. Zabraná

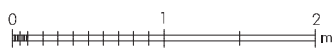

1 Fundament und Bothros im Zentrum des Vorhofes (1:50)



2 Fundament und Bothros von Süden



1 Fundament und Bothros von Osten



2 Detail Bothros



1 Vorhalle von Westen



2 Vorhalle von Osten







3 Vorhalle von Süden



1 Vorhalle. Stereobat der dorischen Ordnung



2 Vorhalle. Euthynteris von Westen

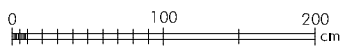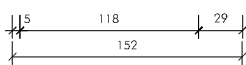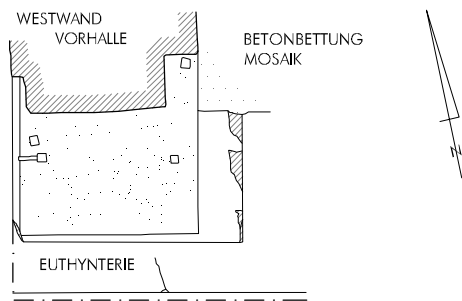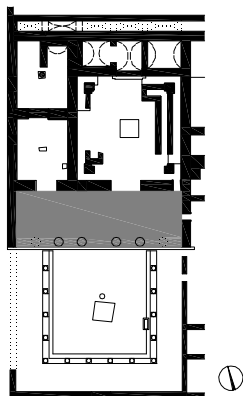

PRYTANEION 2007
Vorhalle - westl. Pfeiler
Aufschnürung Stylobatblock
gezeichnet
J. Eitler
grafische Bearbeitung
L. Zabrona

3 Stylobatblock vor der westlichen Antenmauer (1:50)



4 Stylobatblock vor der westlichen Antenmauer



1 Vorhalle. Westliche Antenmauer von Osten



2 Vorhalle. Westliche Antenmauer von Süden



3 Vorhalle. Westliche Antenmauer von Westen