





# PRYTANEION


SONDAGEN 1960-1963 unter Bodenniveau

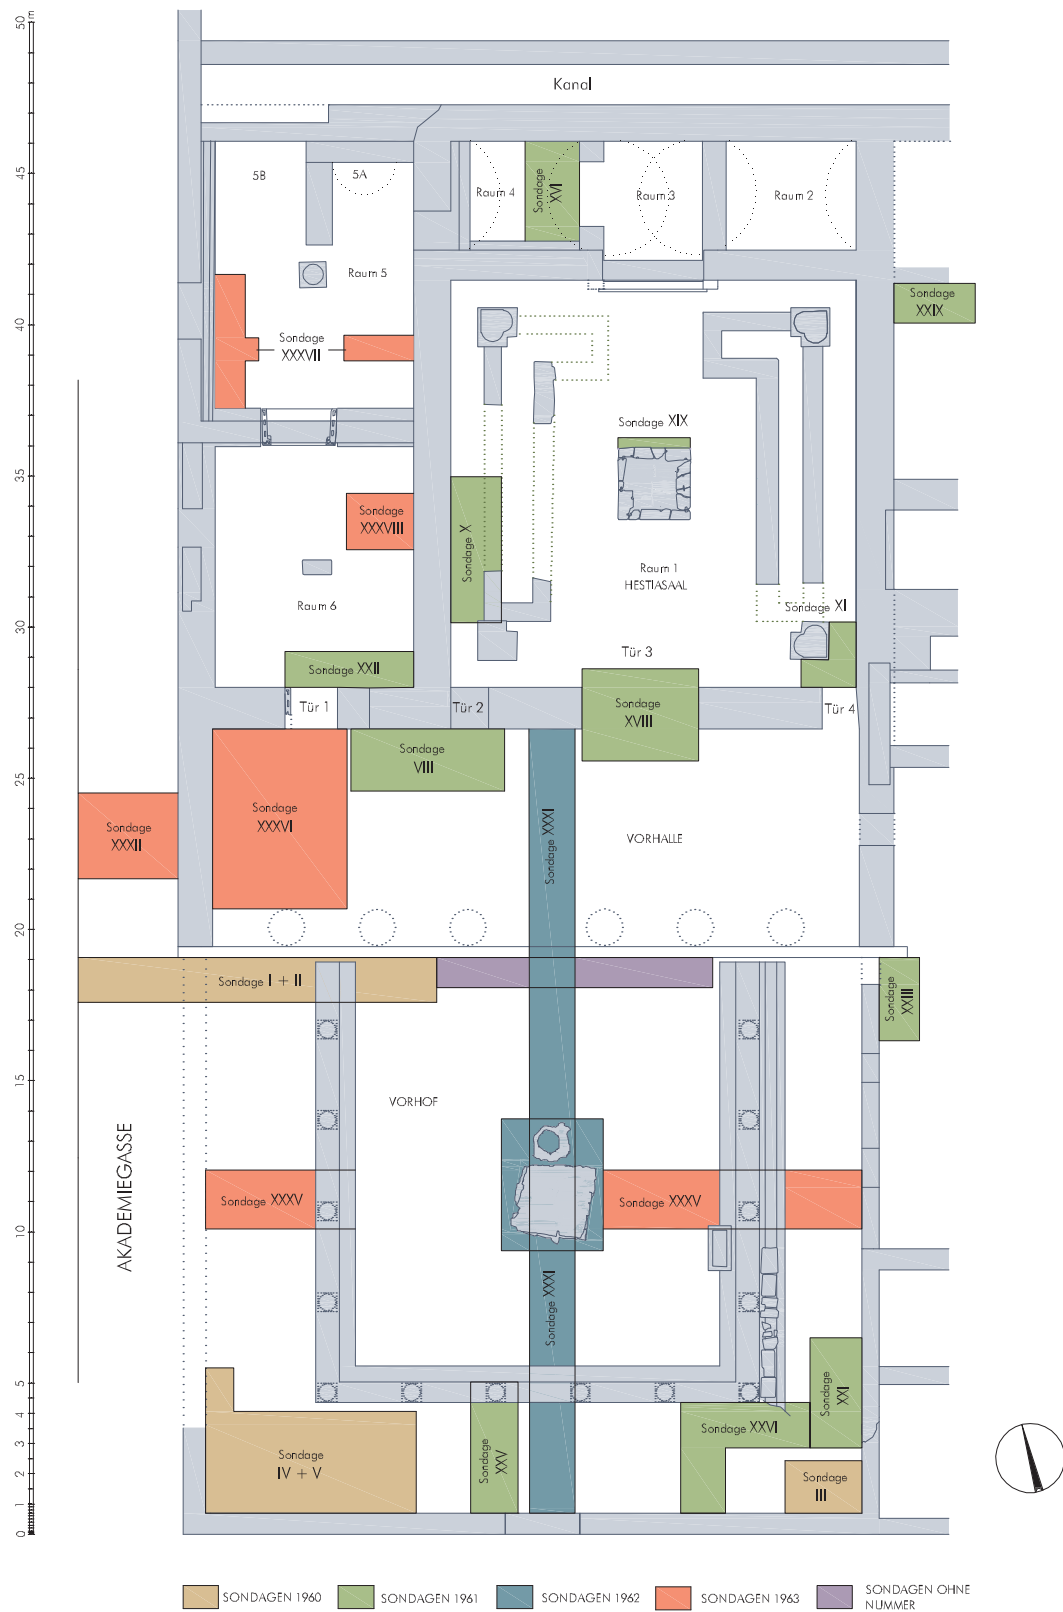


1 Prytaneion. Generalisierter Grundriss mit Sondagenplan 1960–1963 (1:250)

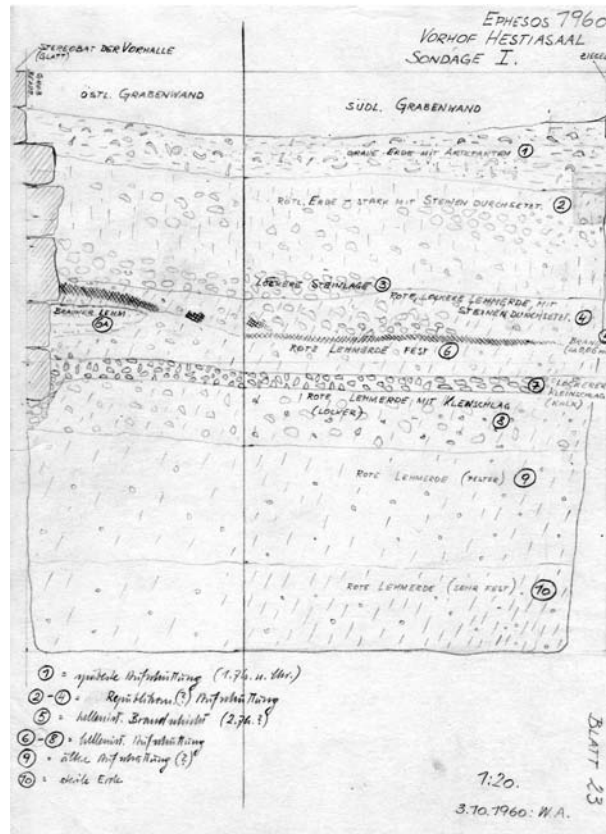


1 Prytaneion. Sondage I (1960). Ost- und Südprofil

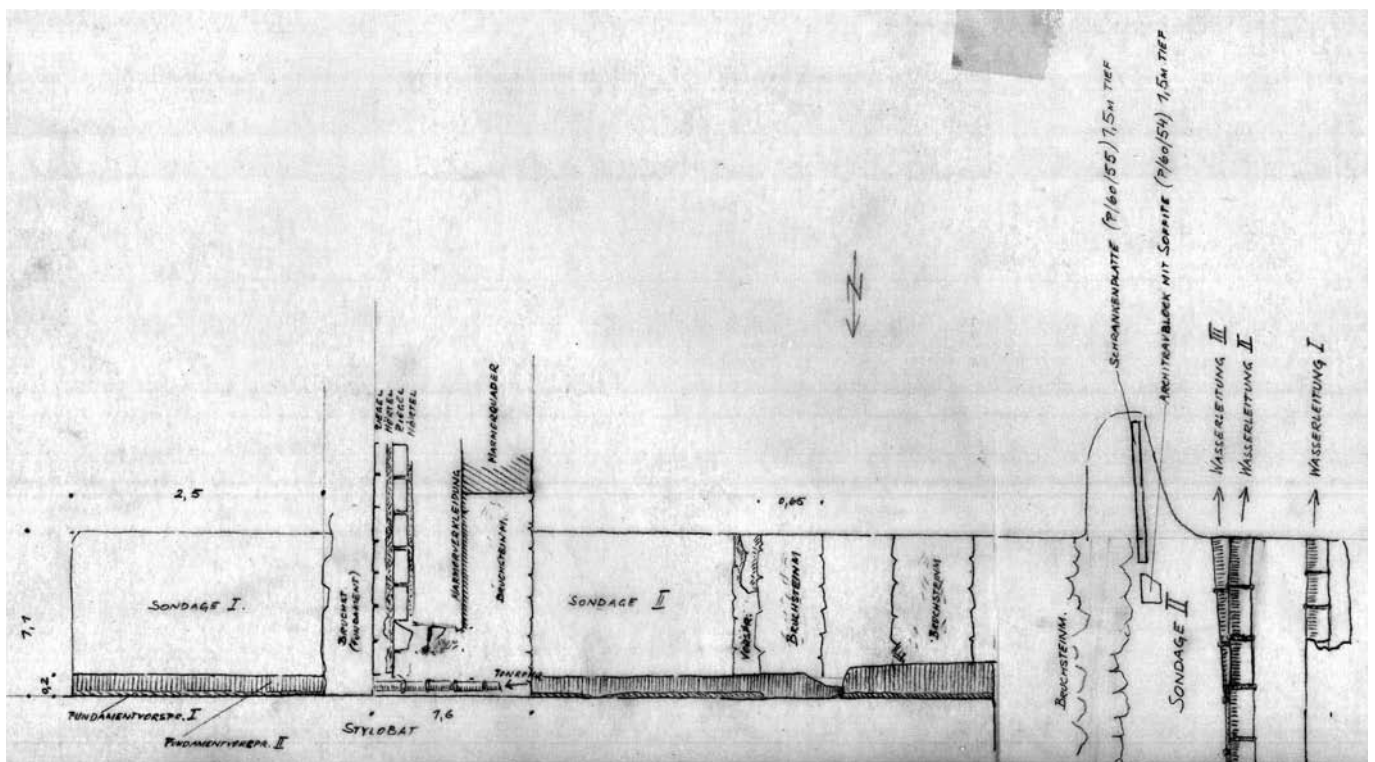

2 Prytaneion. Sondage I und II (1960). Planum

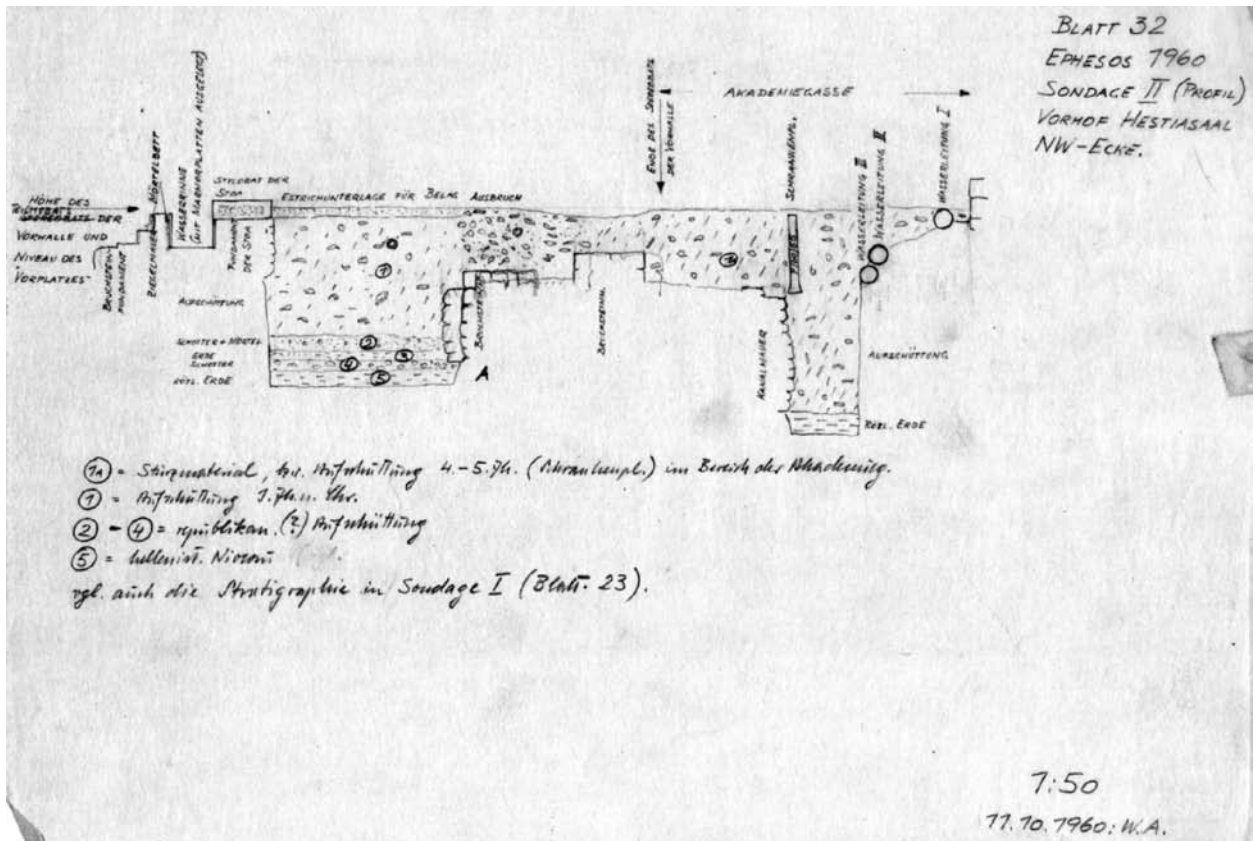

1 Prytaneion. Sondage II (1960). Südprofil

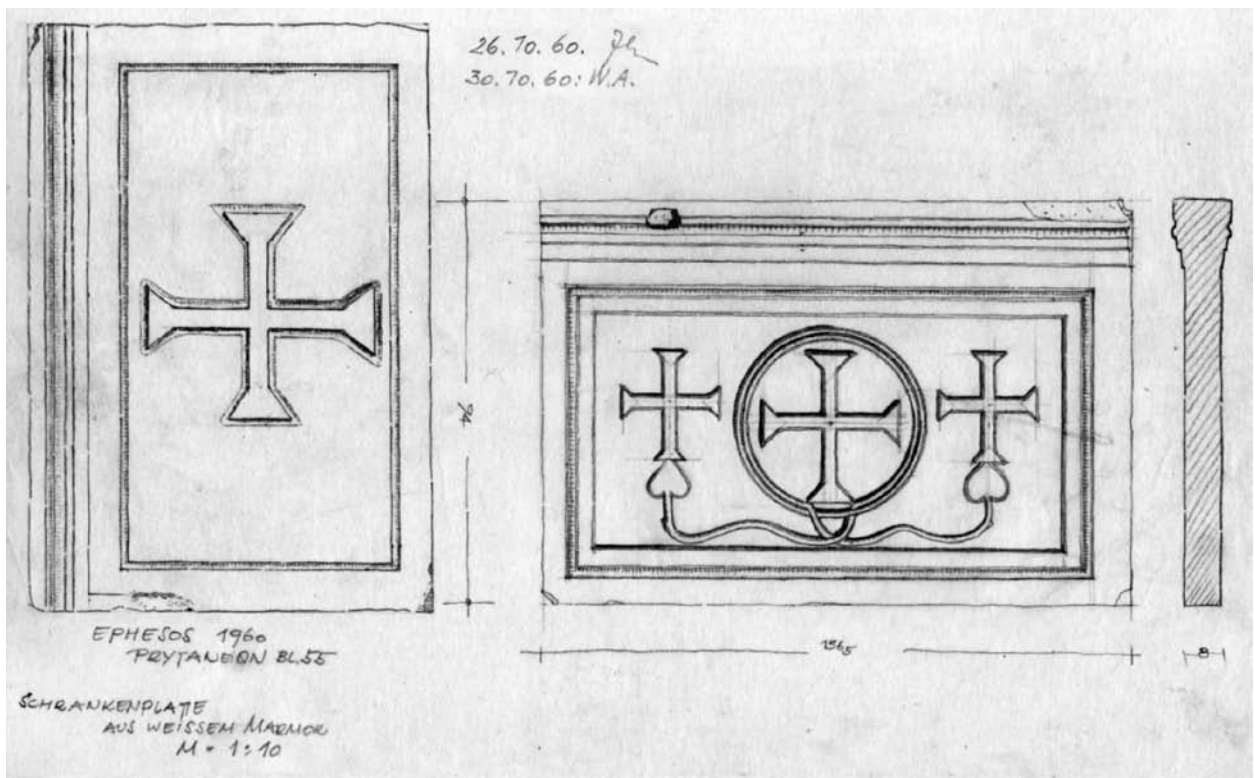


2 Prytaneion – Bereich ›Akademiegasse‹. Schrankenplatte (P/60/55) aus Sondage II



1 Prytaneion – Bereich ›Akademiegasse‹. Sondage II (1960)




2 Prytaneion – Bereich ›Akademiegasse‹. Sondage II (1960). Schrankenplatte in Fundlage

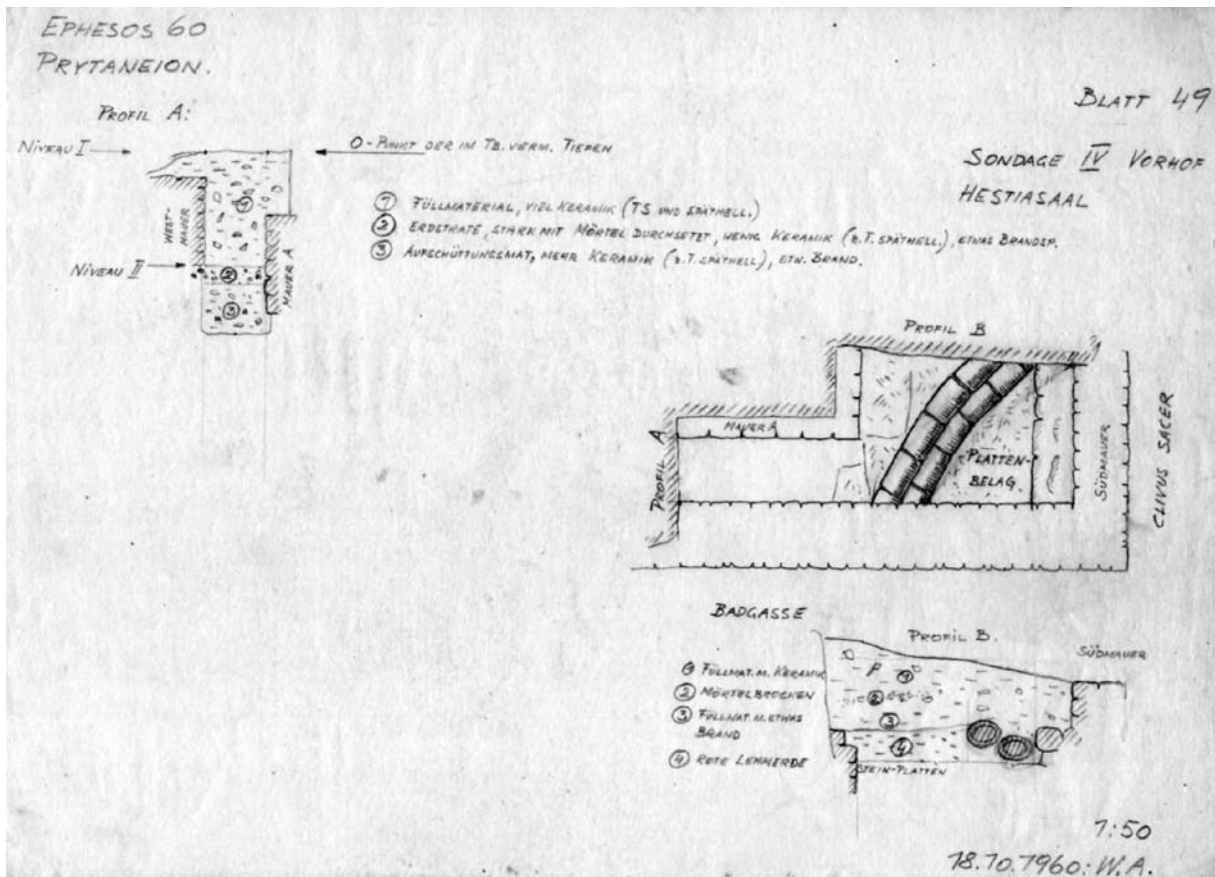


3 Prytaneion. Sondage IV (1960). Planum, Nord- und Ostprofil




1 Prytaneion. Sondage IV (1960)

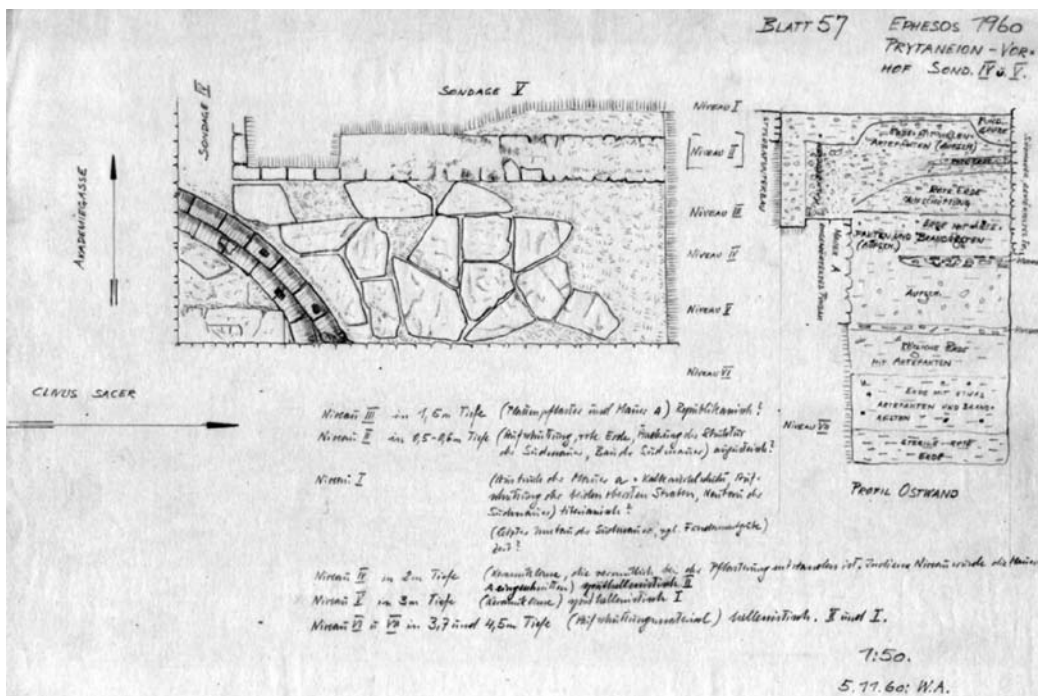

2 Prytaneion. Sondage IV und V (1960). Planum und Ostprofil

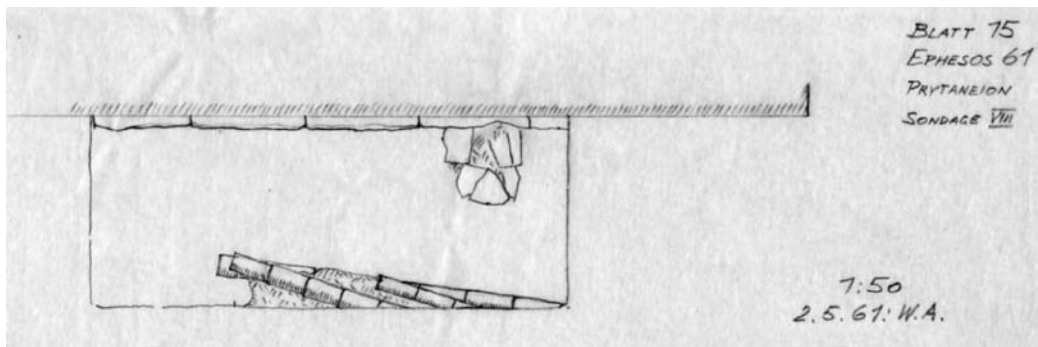


3 Prytaneion. Sondage VIII (1961). Planum

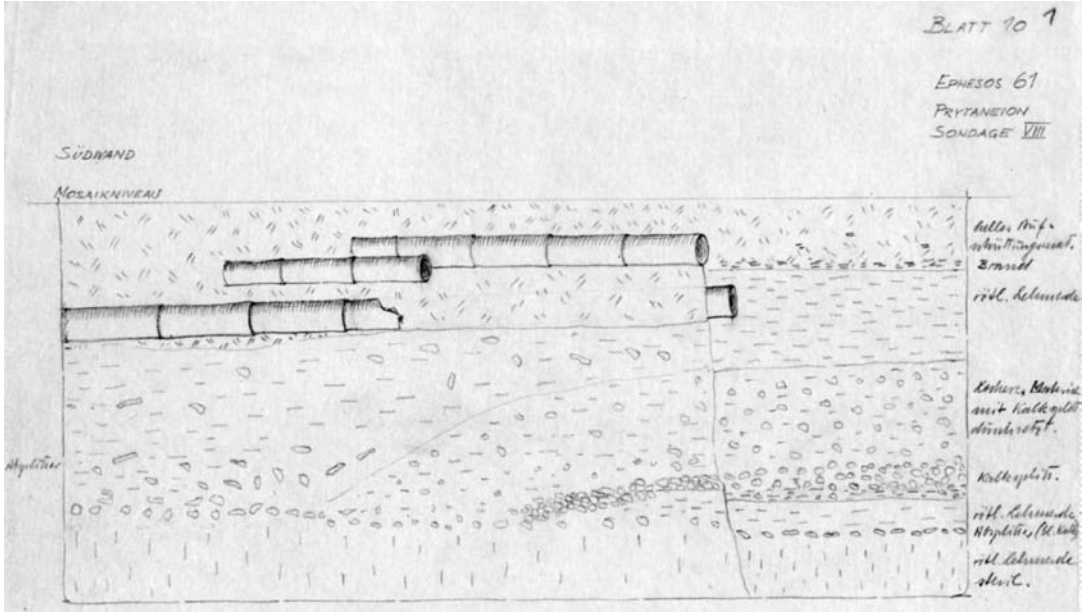


1 Prytaneion. Sondage VIII (1961). Südprofil




2 Prytaneion. Sondage VIII (1961). Nordwand der Vorhalle

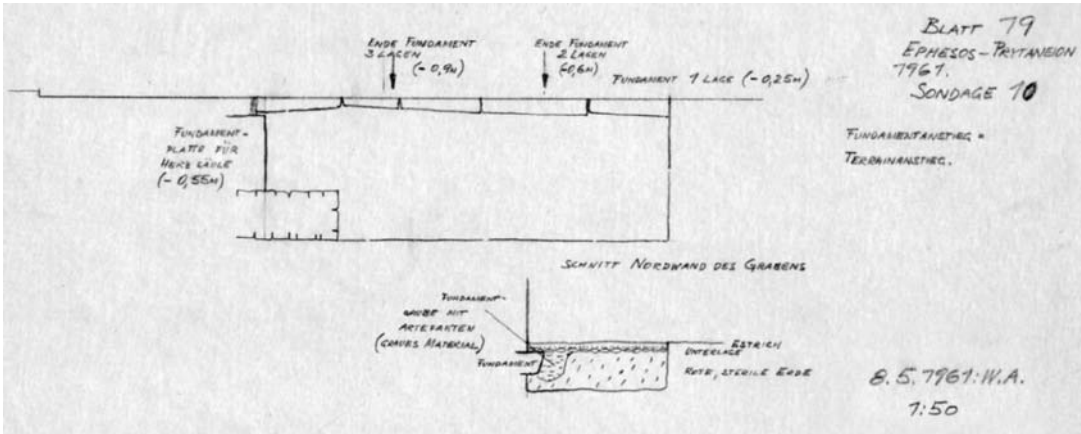


3 Prytaneion. Sondage X (1961). Planum

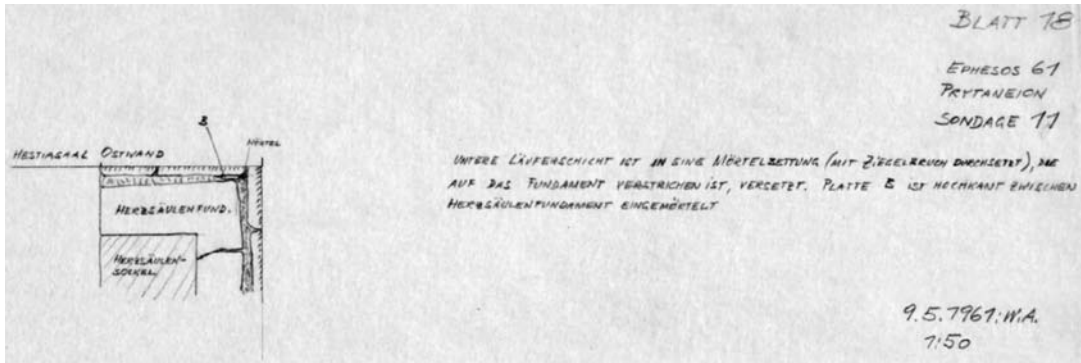

1 Prytaneion. Sondage XI (1961). Planum

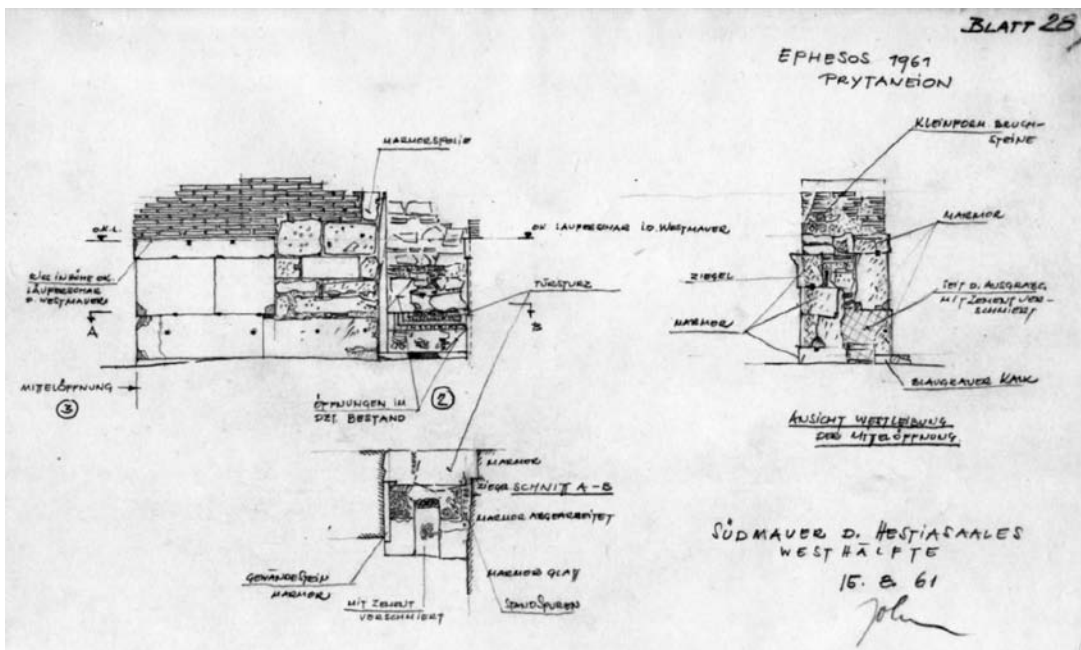


2 Zeichnerische Aufnahme der Südwand des »Hestiasaales« 1961 – Westteil

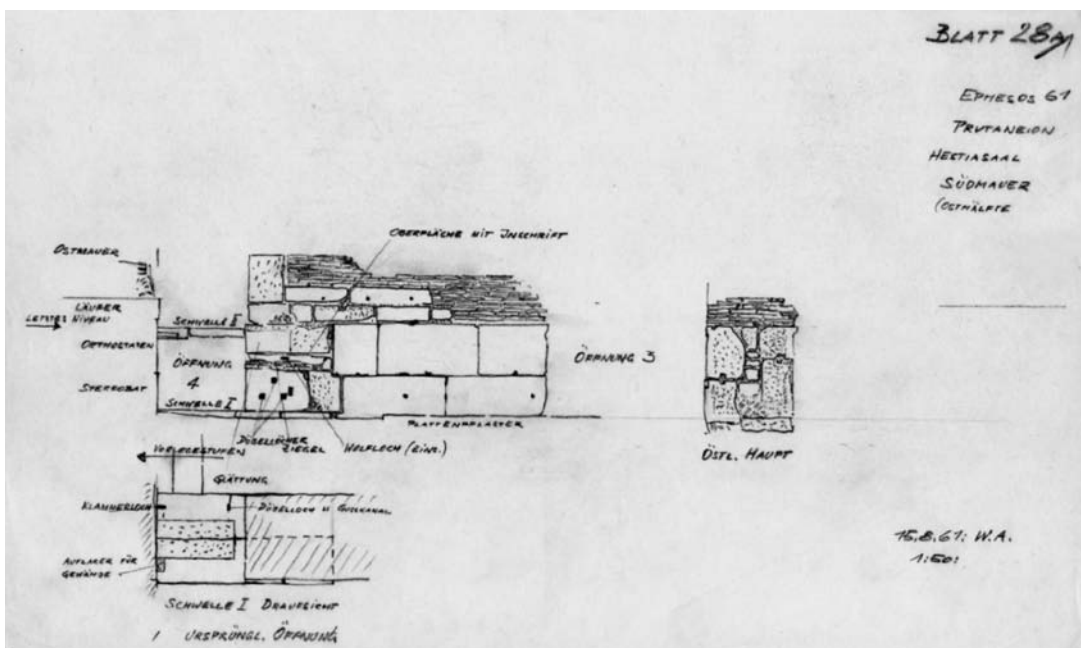

3 Zeichnerische Aufnahme der Südwand des »Hestiasaales« 1961 – Ostteil



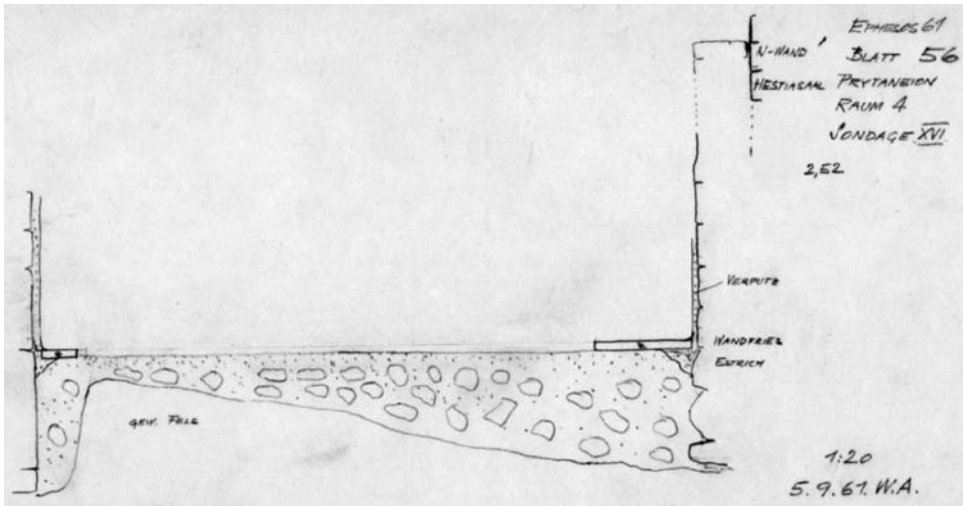


1 Prytaneion. Sondage XVI (1961). Ostprofil



2 Prytaneion. Sondage XVI (1961). Osthälfte Raum 4




3 Prytaneion. Sondage XVIII (1961). Eingang in »Hestiaaal« (Tür 3)

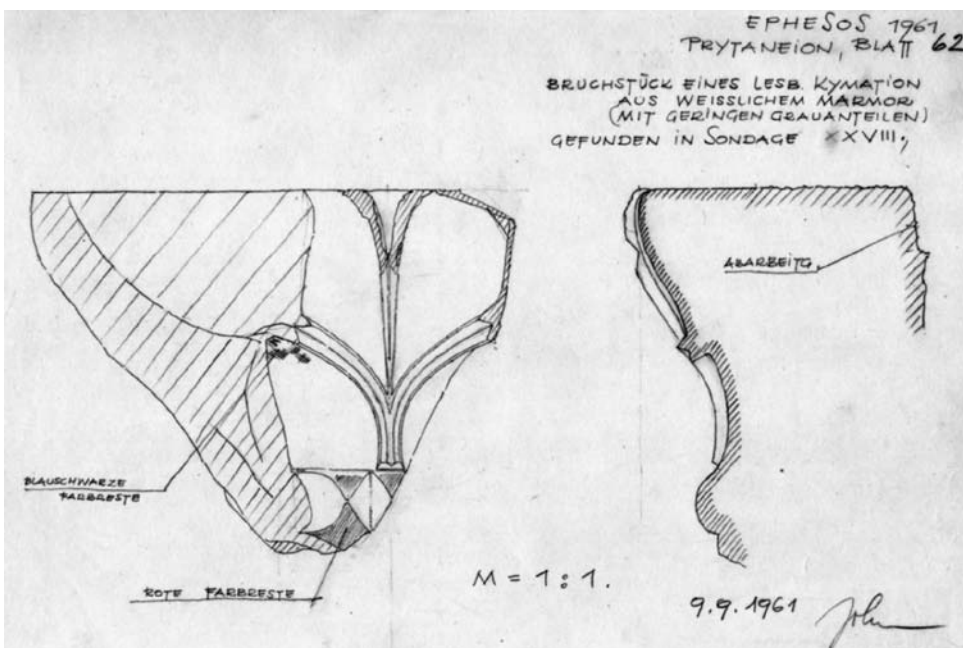


4 Prytaneion. Lesbisches Kymation aus Sondage XVIII (?)




1 Prytaneion. Sondage XIX (1961). Zentrales Fundament im »Hestiasaal«

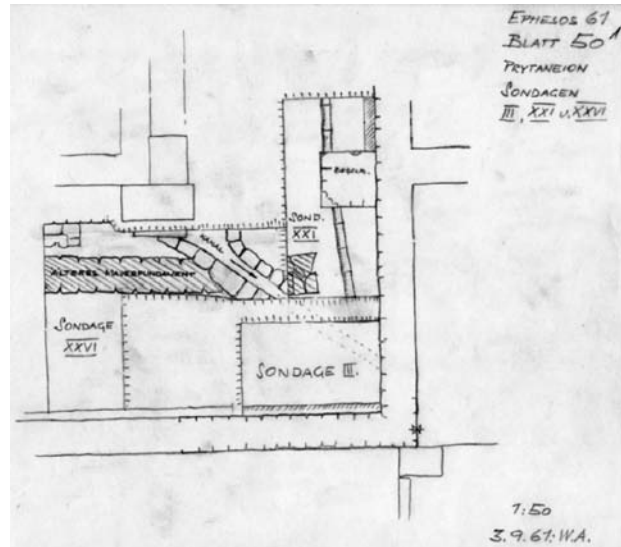


2 Prytaneion. Sondagen XXI und XXVI (1961). Planum

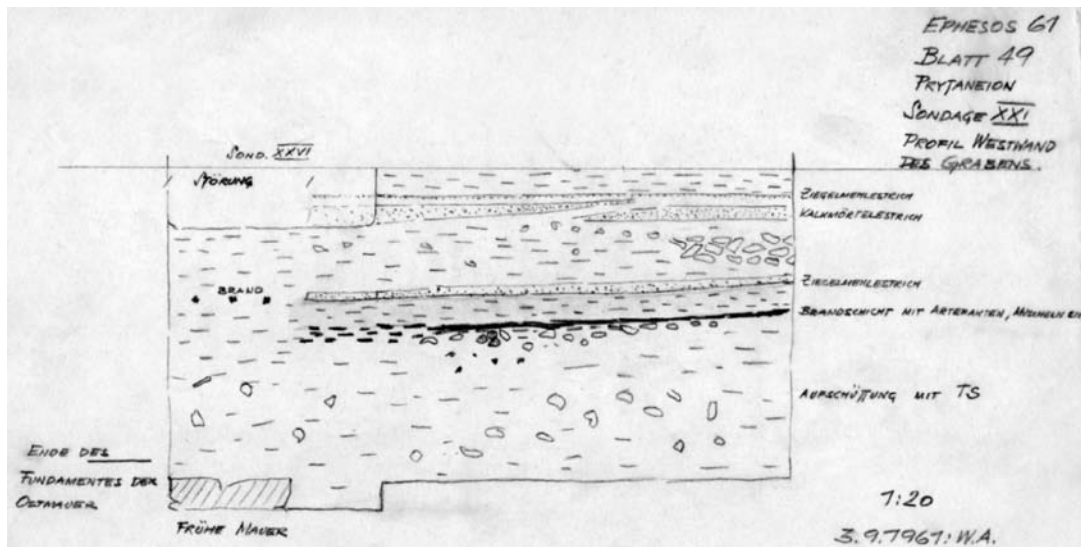


3 Prytaneion. Sondage XXI (1961). Westprofil

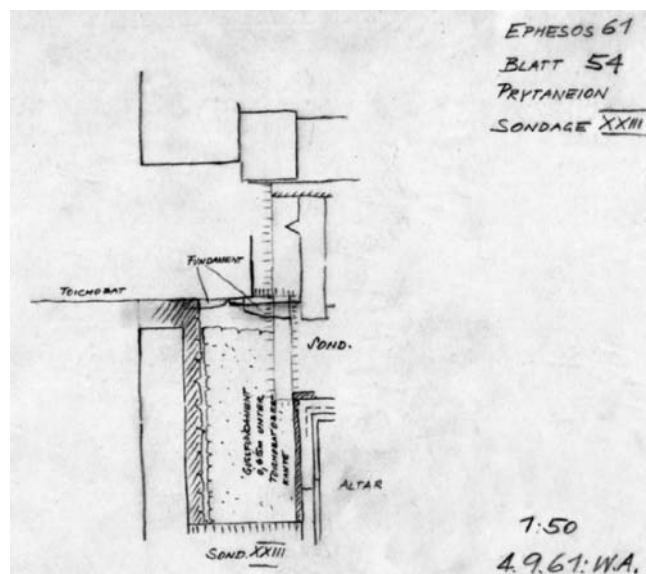

4 Prytaneion. Sondage XXIII (1961). Planum

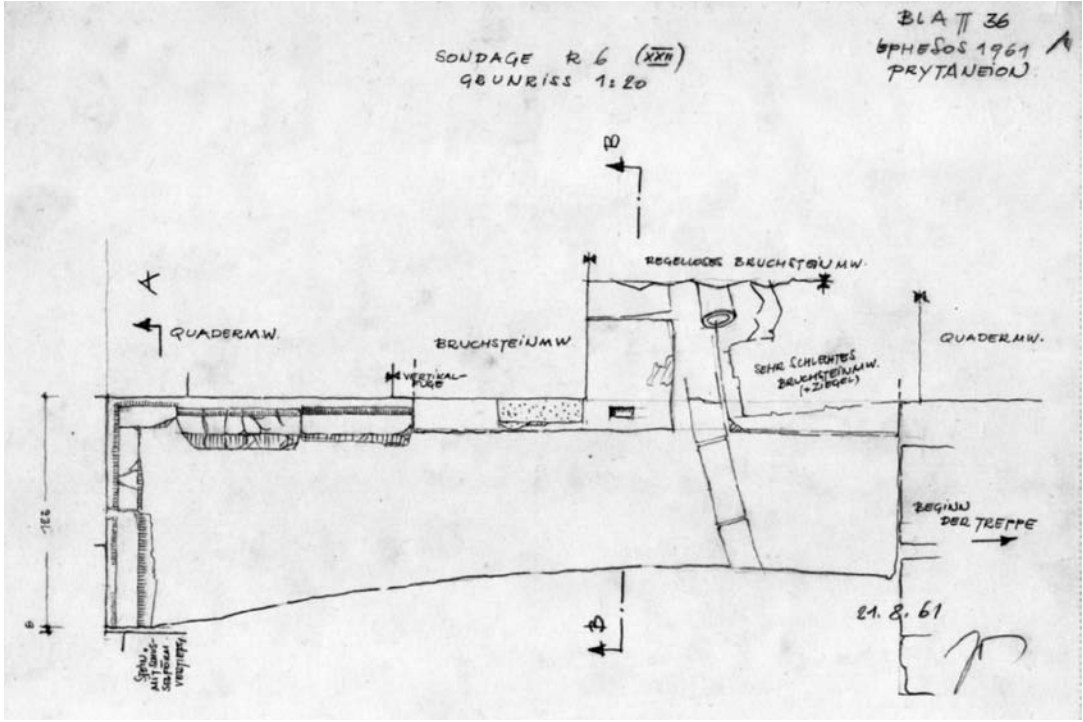


1 Prytaneion. Sondage XXII (1961). Planum

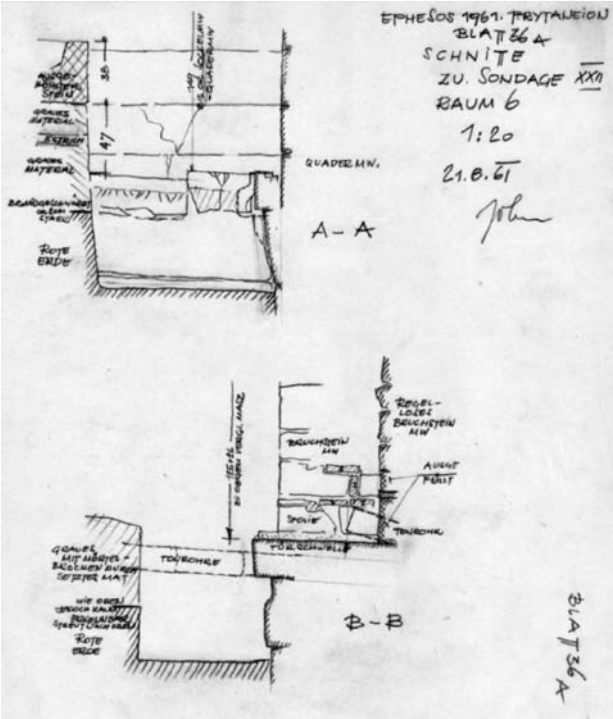

2 Prytaneion. Sondage XXII (1961). Ostprofile




3 Prytaneion. Sondage XXII (1961). Südhälft Raum 6

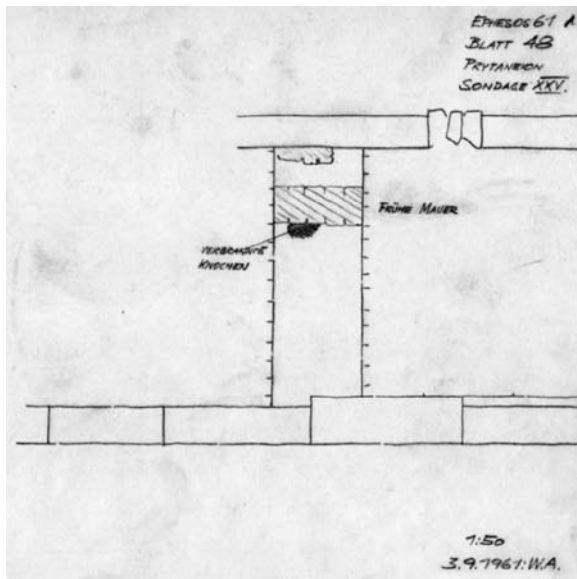

1 Prytaneion. Sondage XXV (1961). Planum




2 Prytaneion von Norden (1961) mit Sondagen XVIII, XIX, XXV, XXVI und XXXI

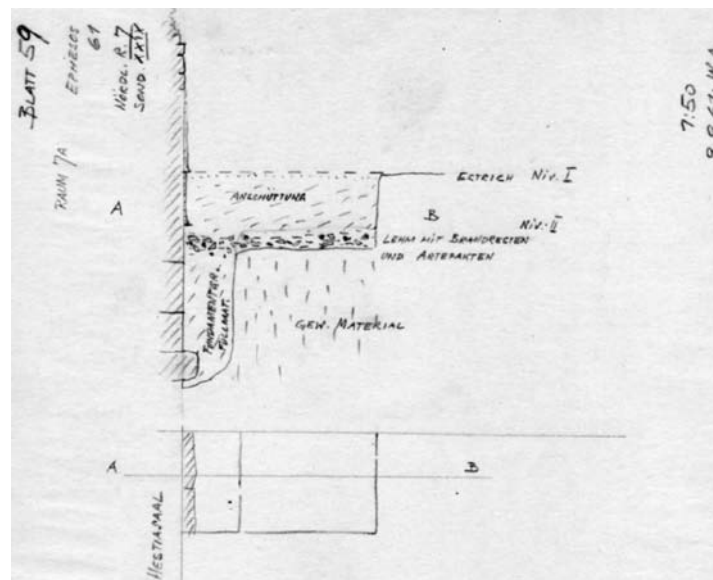


3 Prytaneion. Sondage XXIX (1961). Planum und Südprofil




4 Prytaneion. Architekturprobe des dorischen Gebälks der Vorhalle (1961)

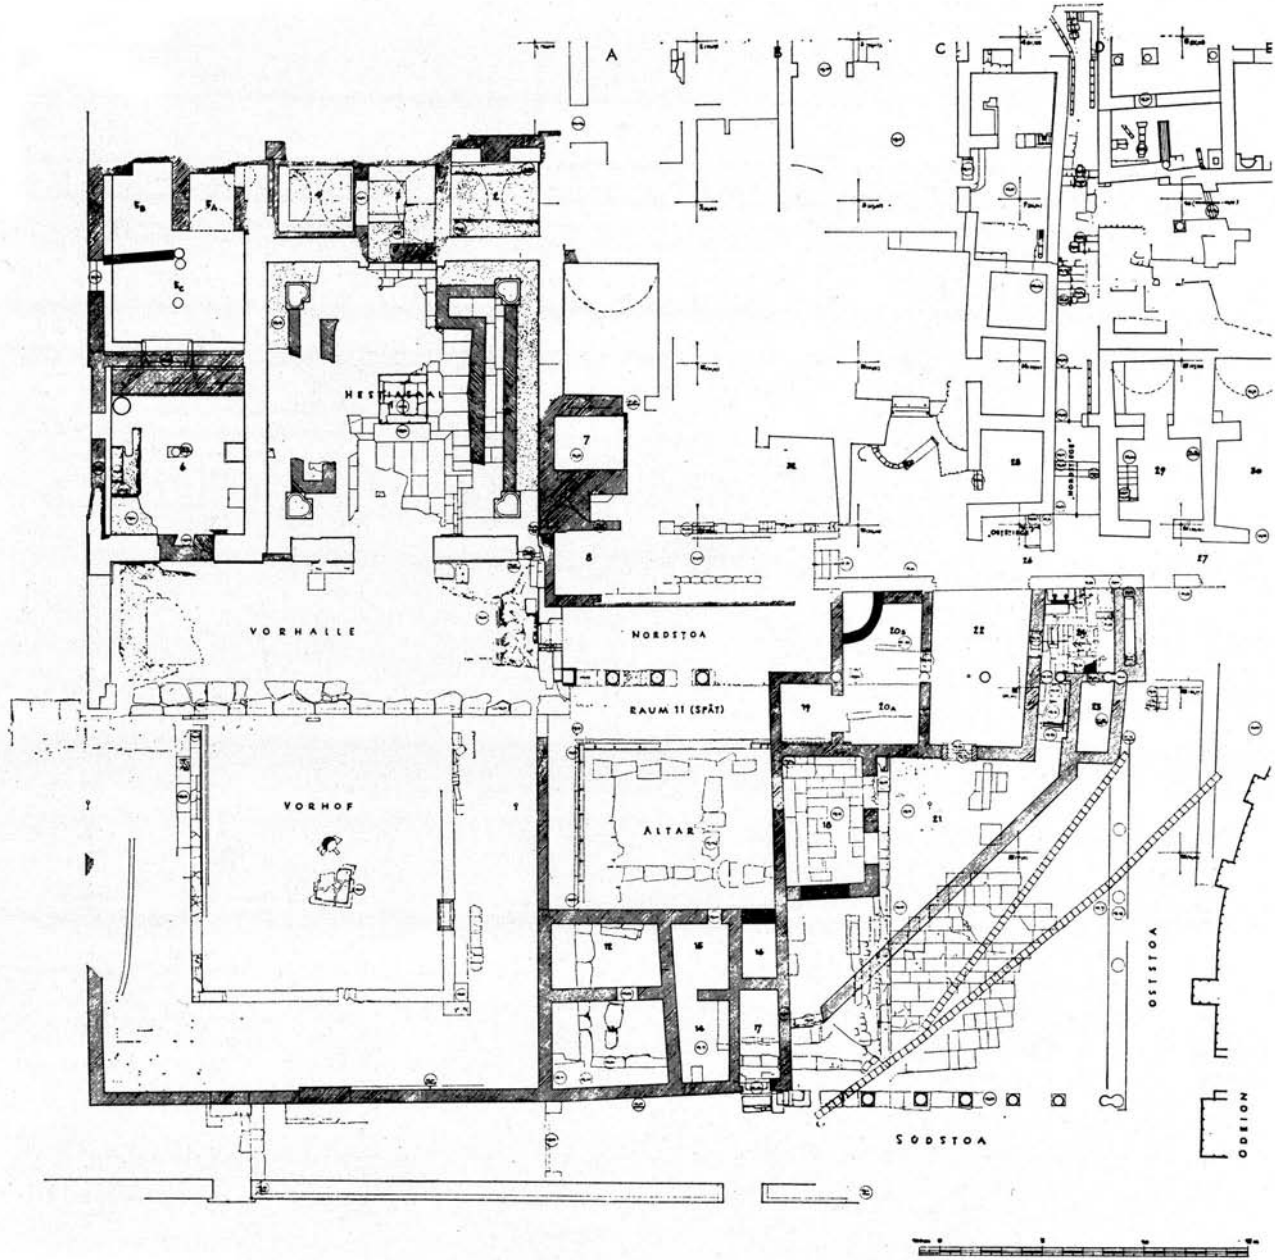

1 Prytaneion 1961. Grundriss

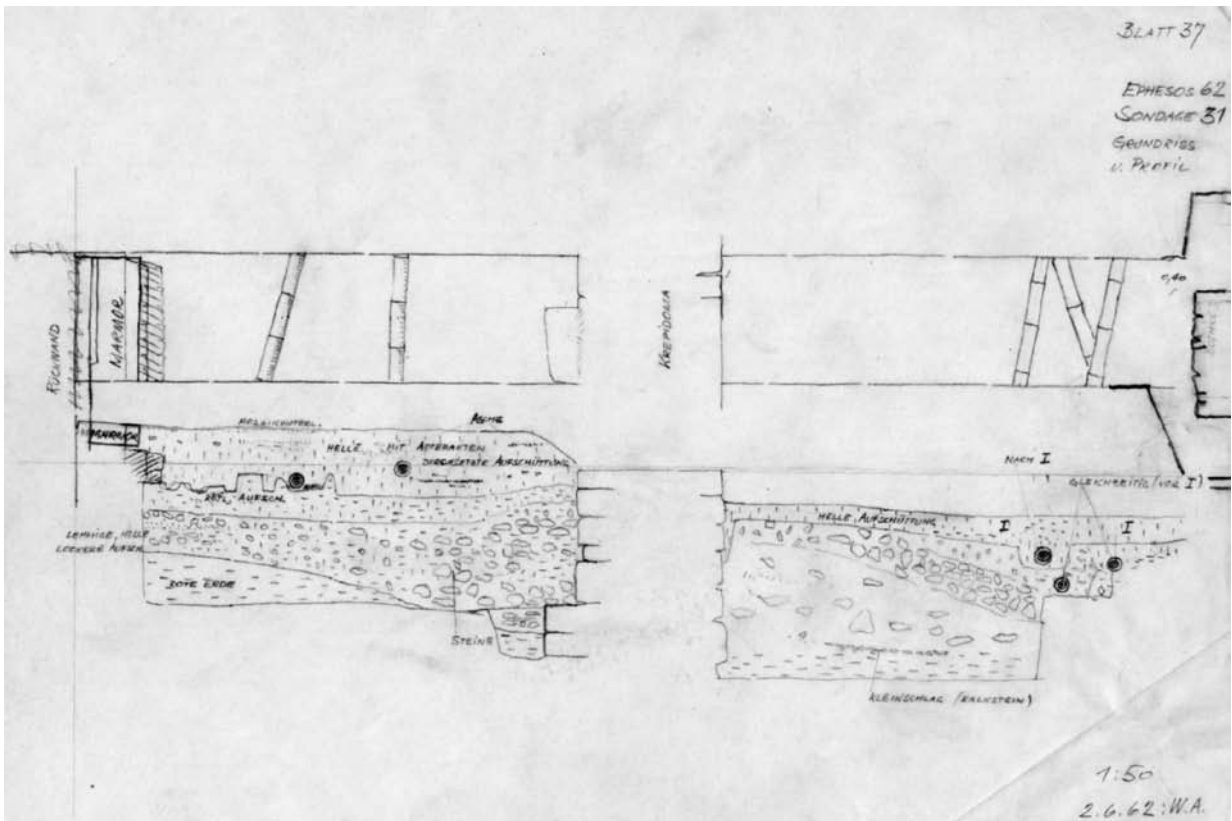

1 Prytaneion. Sondage XXXI Nordhälfte (1962). Planum und Ostprofil

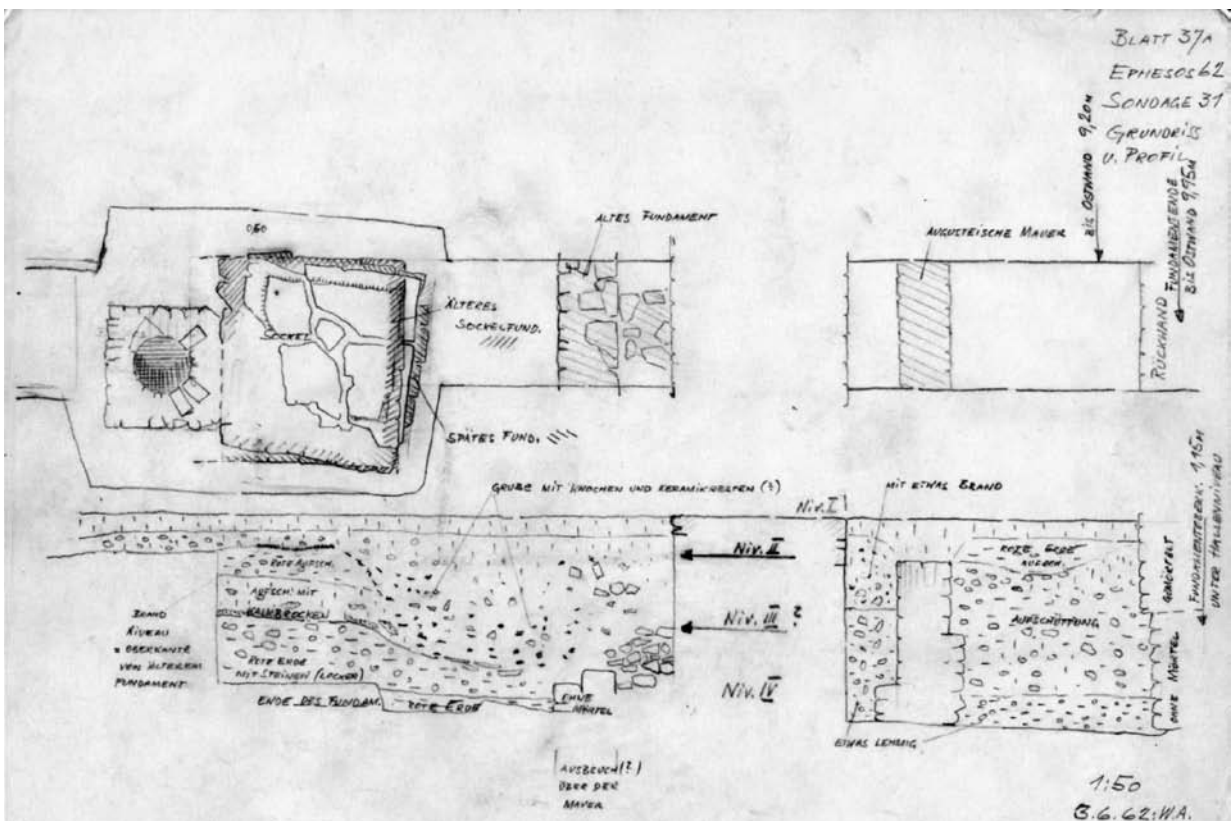


2 Prytaneion. Sondage XXXI Südhälfte (1962). Planum und Ostprofil



1 Prytaneion. Rekonstruktion der dorischen Ordnung der Vorhalle (1964)



2 Prytaneion. Rekonstruierte dorische Ordnung der Vorhalle (1968)

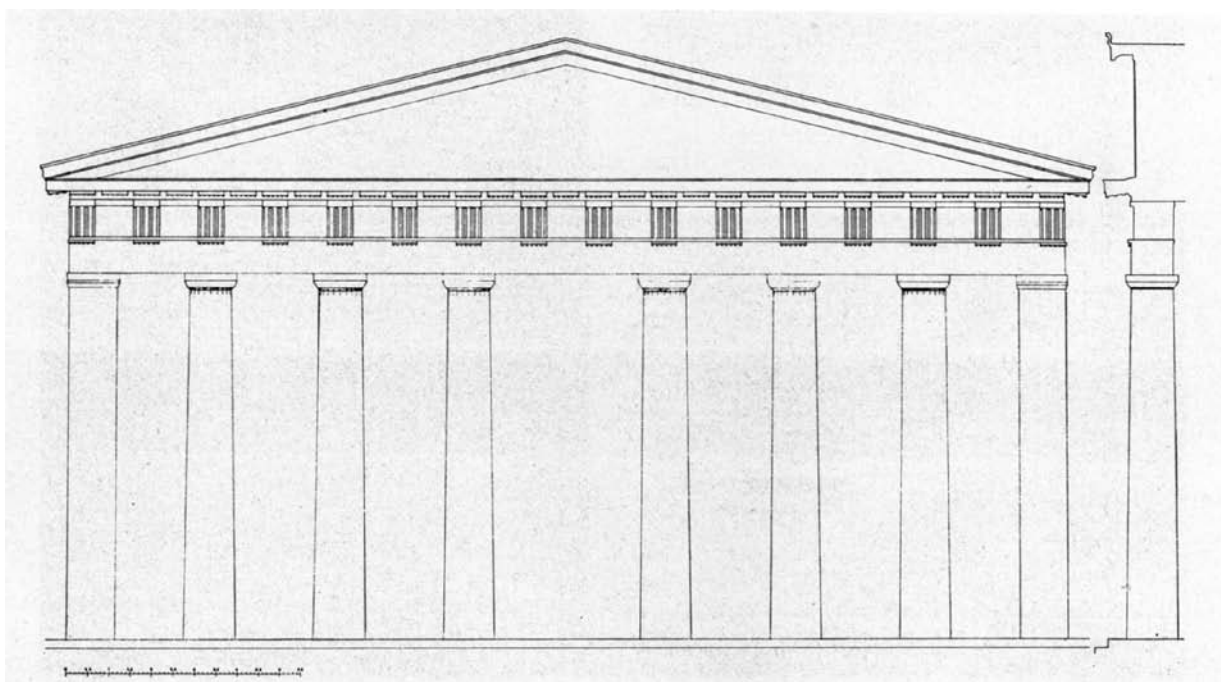

3 Prytaneion. Rekonstruktion der Vorhalle (W. J.)