


PRYTANEION

SCHNITTLINIEN REKONSTRUKTION

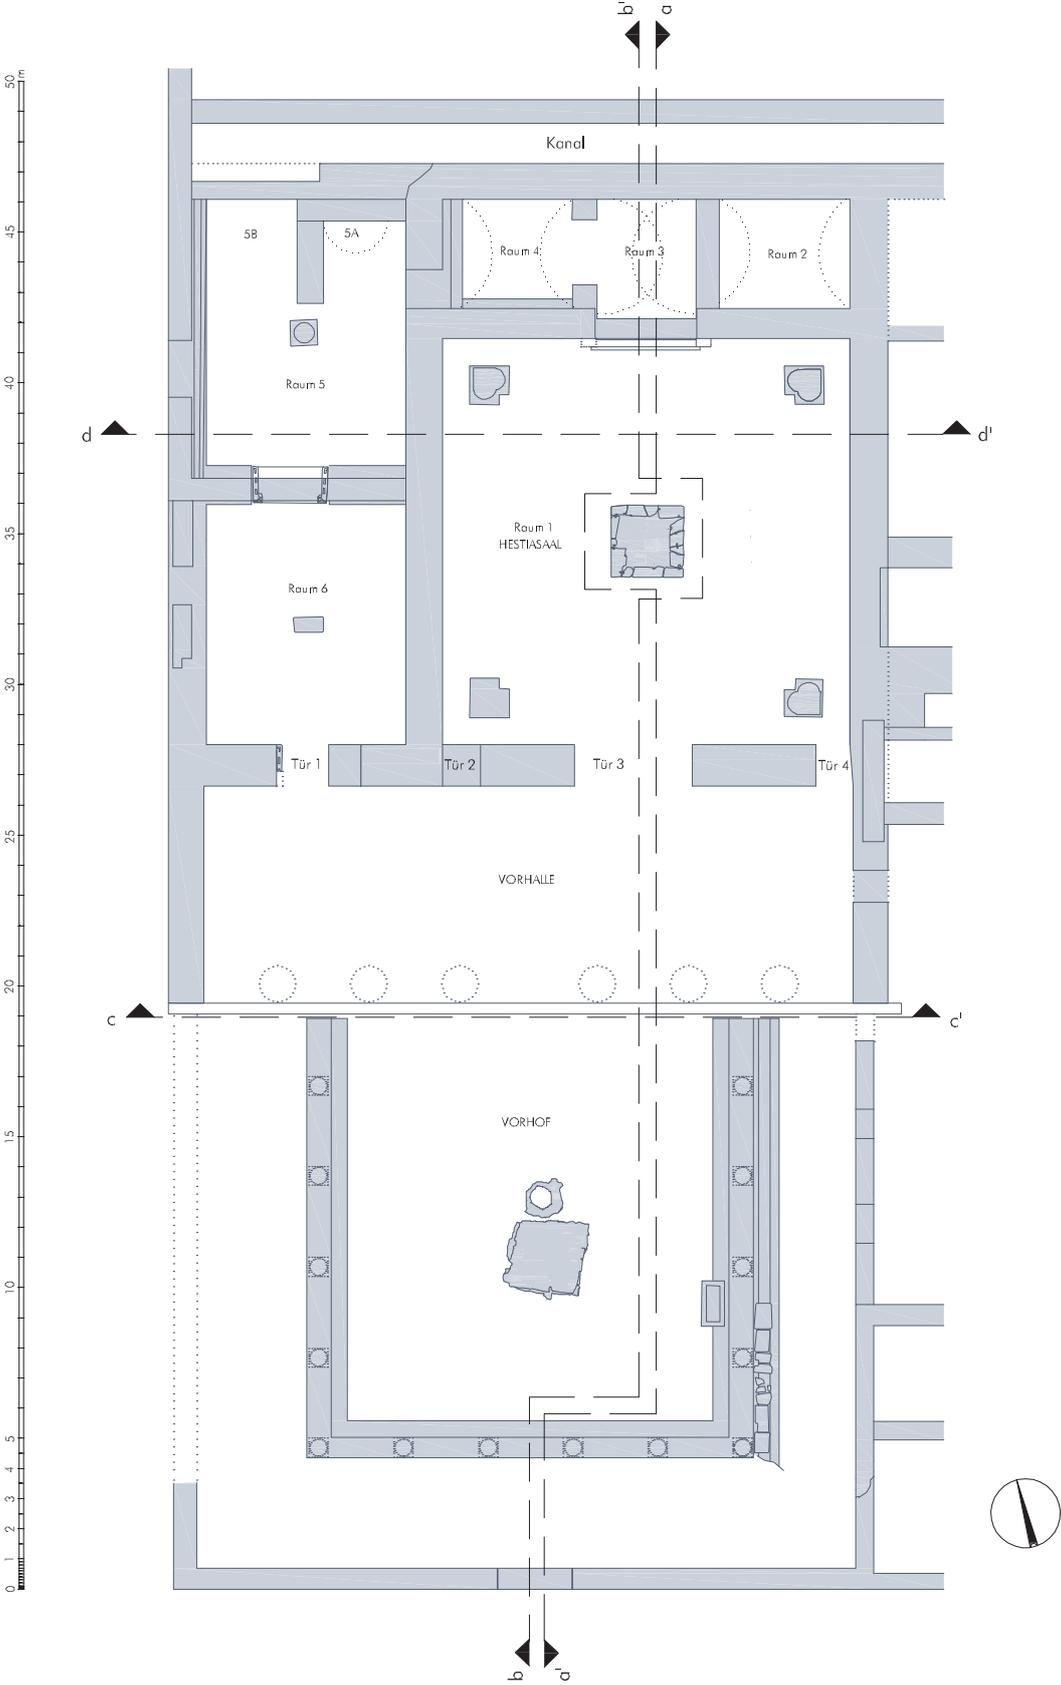

1 Prytaneion. Übersicht Rekonstruktionsschnitte (1:250)